


План 1-ого этажа на
отм. 0,000

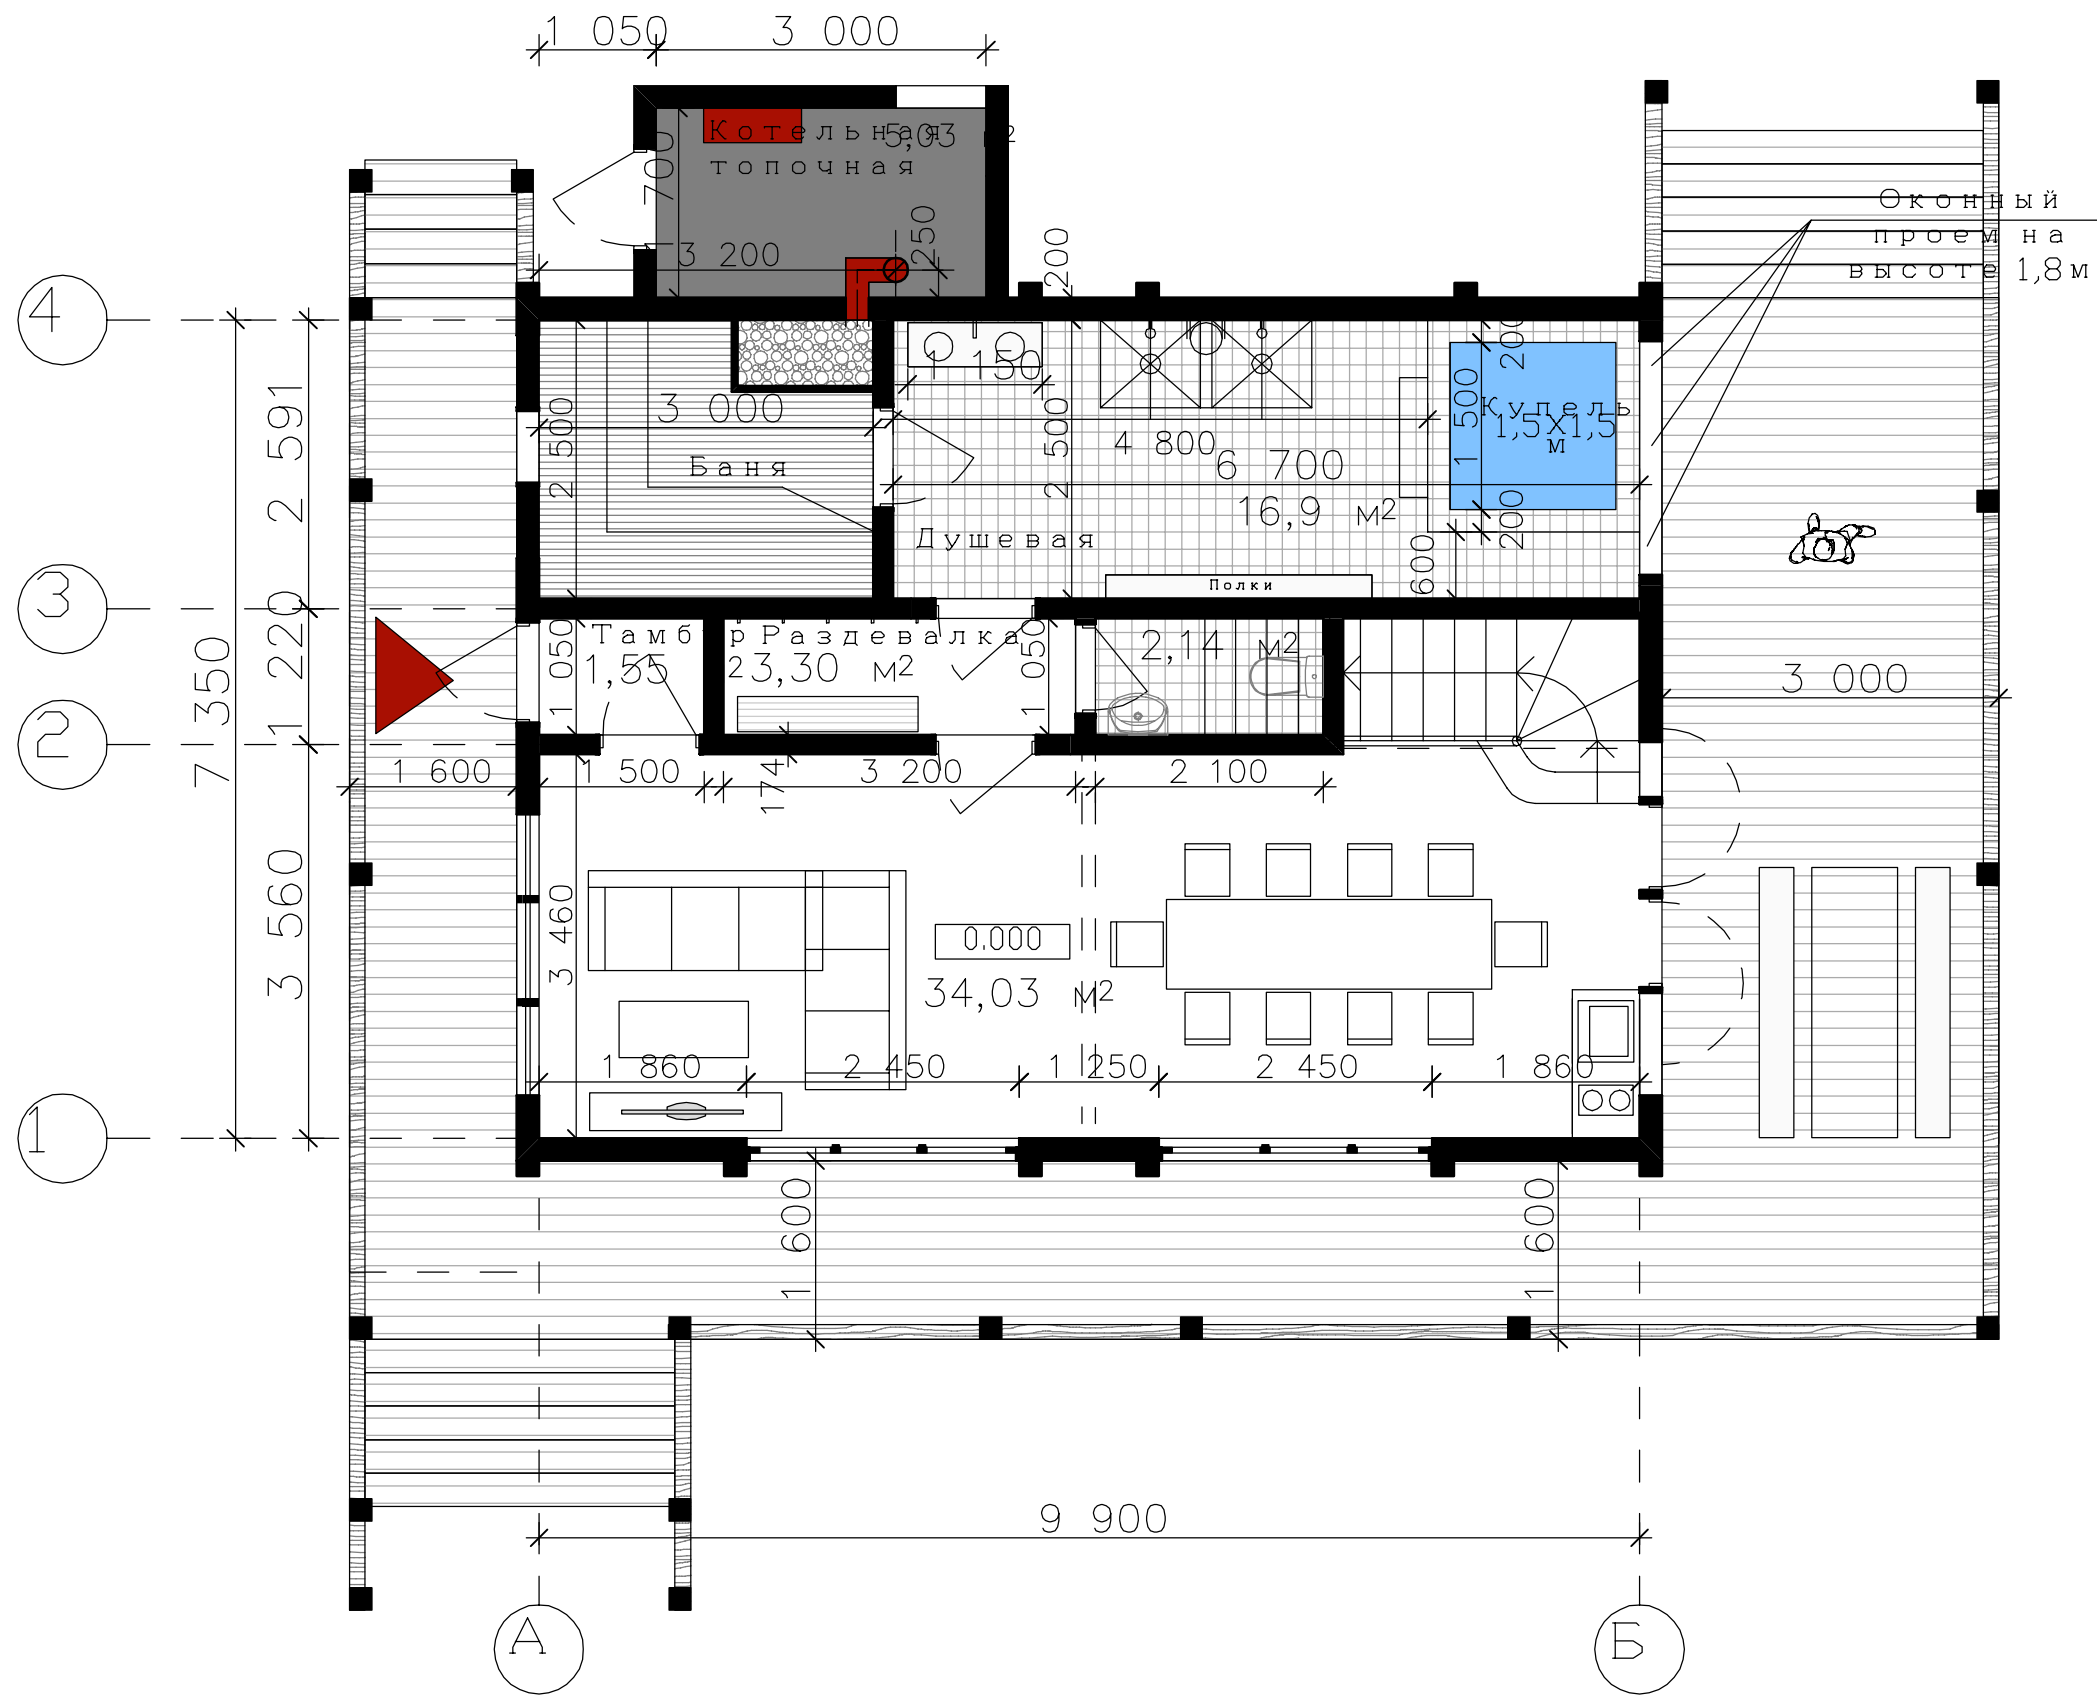

План 2-ого этажа на отм.+2.800

